



7月28日(月)レイアウト

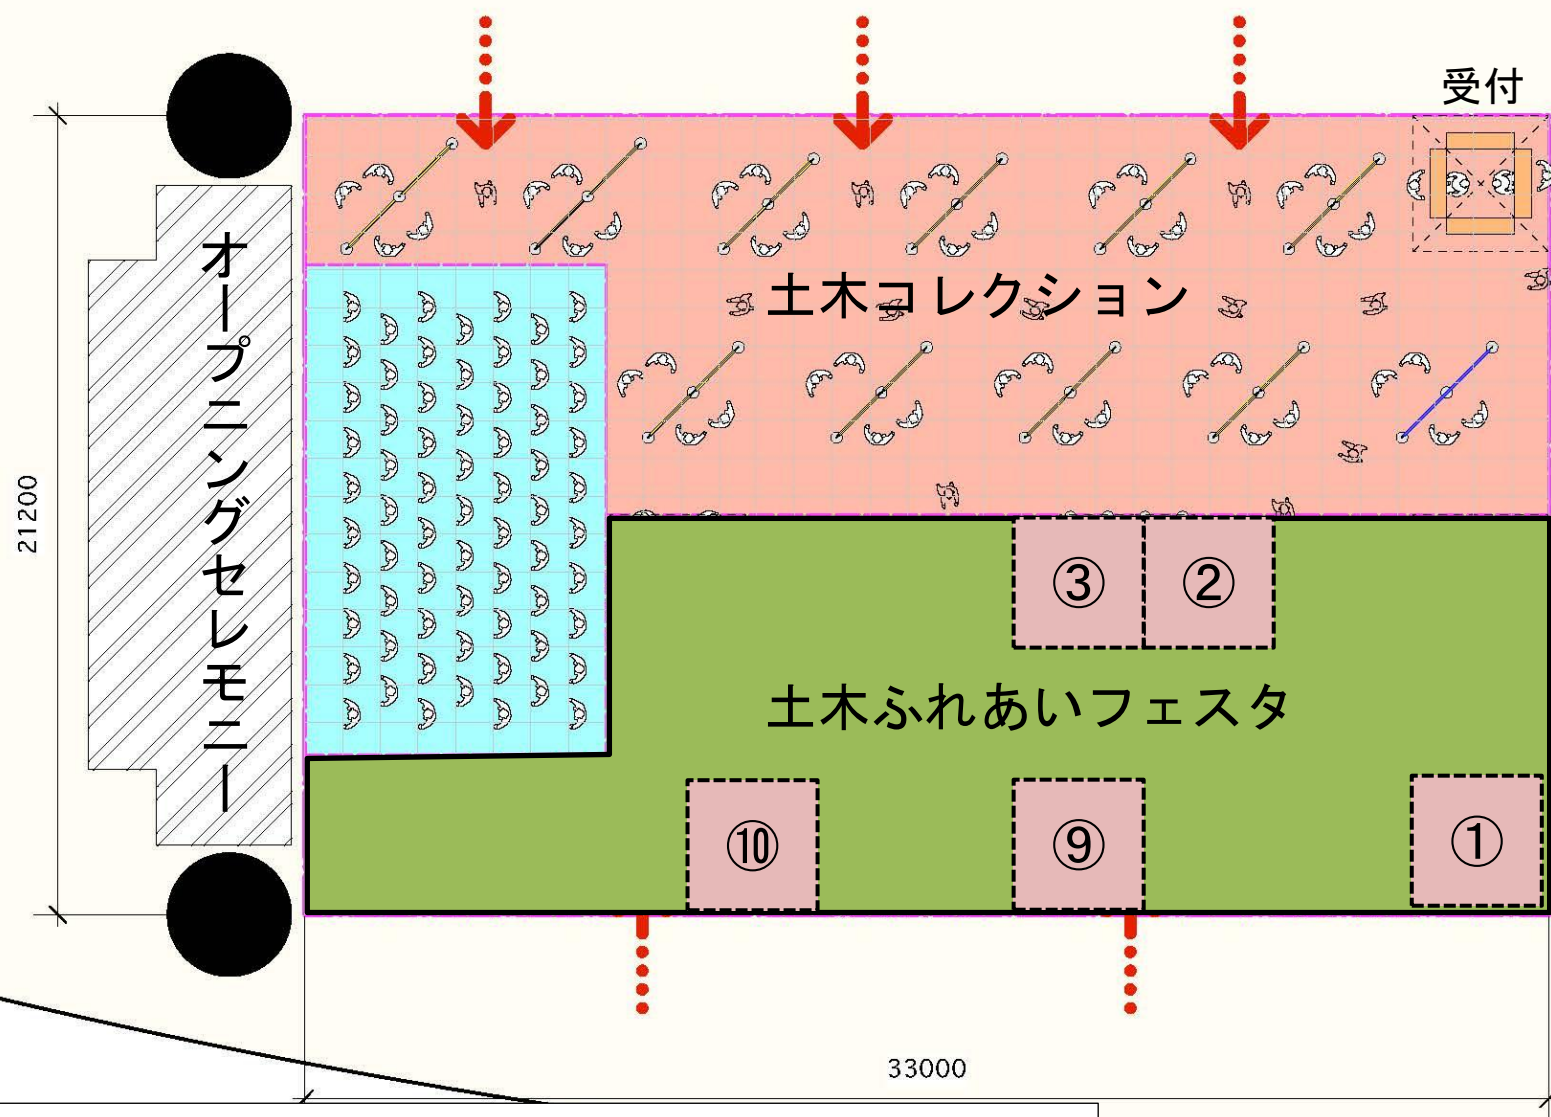


土木ふれあいフェスタ ブース番号 (※ブースサイズはテント 3.6m×3.6m のサイズ)

- ①受付、風船配り、アンケート配布・回収、クイズラリー
- ②遊びの広場 (土木に関する図書やぬりえ)
- ③トミカ ブース (プラレール、はたらく車ミニカー展示)
- ④「みんなで土のうを作ろう」(愛知県建設業協会)
- ⑤「建設重機で土木を楽しもう」(日本道路建設業協会)
- ⑥「ワー 地震だ!!、君ん家の地盤は大丈夫?」(地盤工学会)
- ⑦「手練コンクリート」(日本建設業連合会)
- ⑧「なるほど(^o^)!下水道研究所」(愛知県建設部下水道課)
- ⑨ESD PR ブース (テーブルマジック、バルーンアート等)
- ⑩全国都市緑化フェア PR ブース (トリゾー・キッコ写真撮影等)

 中村展設株式会社	SUBJECT 土木学会100周年事業パネル展示	20140110	DATE 20140527	TITLE 名古屋オアシス21平面図-A案	SCALE 1/200	NO.
		20140120	DATE 20140616			
		20140127				

7月29日(火) 30日(水) レイアウト

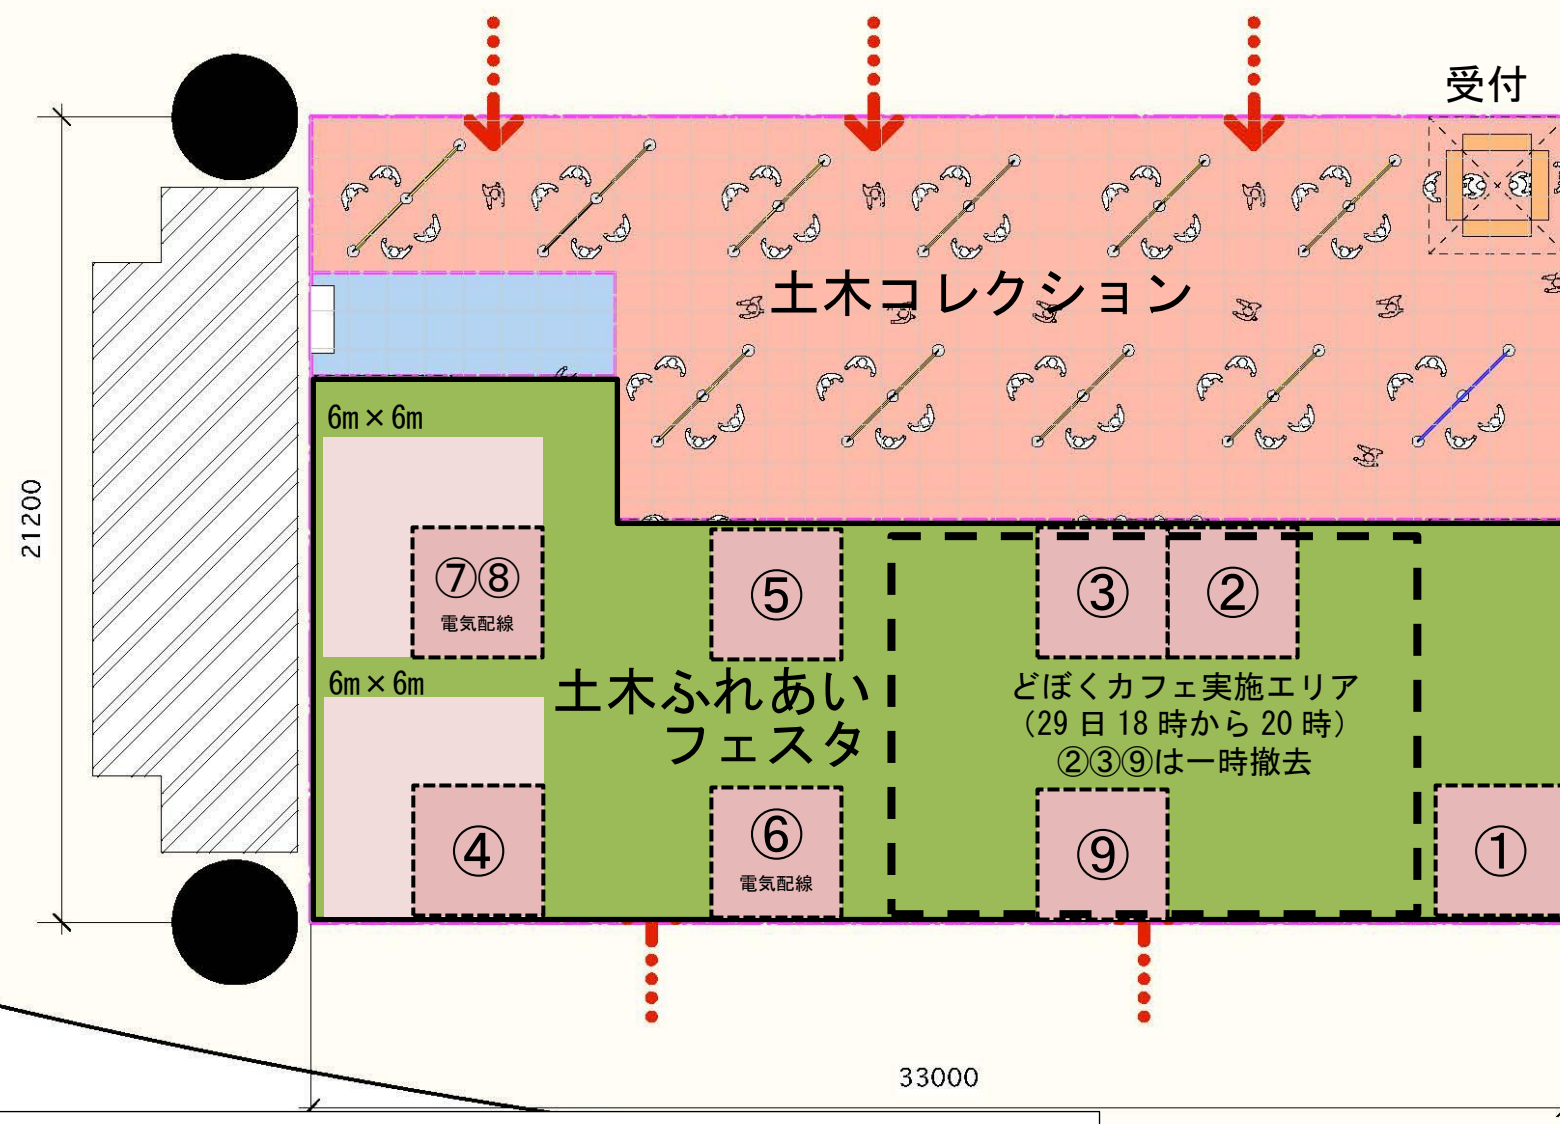

土木ふれあいフェスタ ブース番号 (※ブースサイズはテント 3.6m×3.6m のサイズ)

- ① 受付、風船配り、アンケート配布・回収、クイズラリー
- ② 遊びの広場 (土木に関する図書やぬりえ)
- ③ トミカ ブース (プラレール、はたらく車ミニカー展示)
- ④ 「みんなで土のうを作ろう」 (愛知県建設業協会)
- ⑤ 「建設重機で土木を楽しもう」 (日本道路建設業協会)
- ⑥ 「ワー 地震だ!!、君ん家の地盤は大丈夫？」 (地盤工学会)
- ⑦ 「手練コンクリート」 (日本建設業連合会)
- ⑧ 「なるほど(^o^)!下水道研究所」 (愛知県建設部下水道課)
- ⑨ ESD PR ブース (テーブルマジック、バルーンアート等)
- ⑩ 全国都市緑化フェア PR ブース (トリゾー・キョロ写真撮影等)

DATE	DATE	TITLE	SCALE	NO.
20140527		名古屋オアシス21平面図-A案	1/200	
20140616				
20140110				
20140120				
20140127				



中村展設株式会社

SUBJECT 土木学会100周年事業パネル展示